


# AUFBAU EINER TROCKENENMAUER

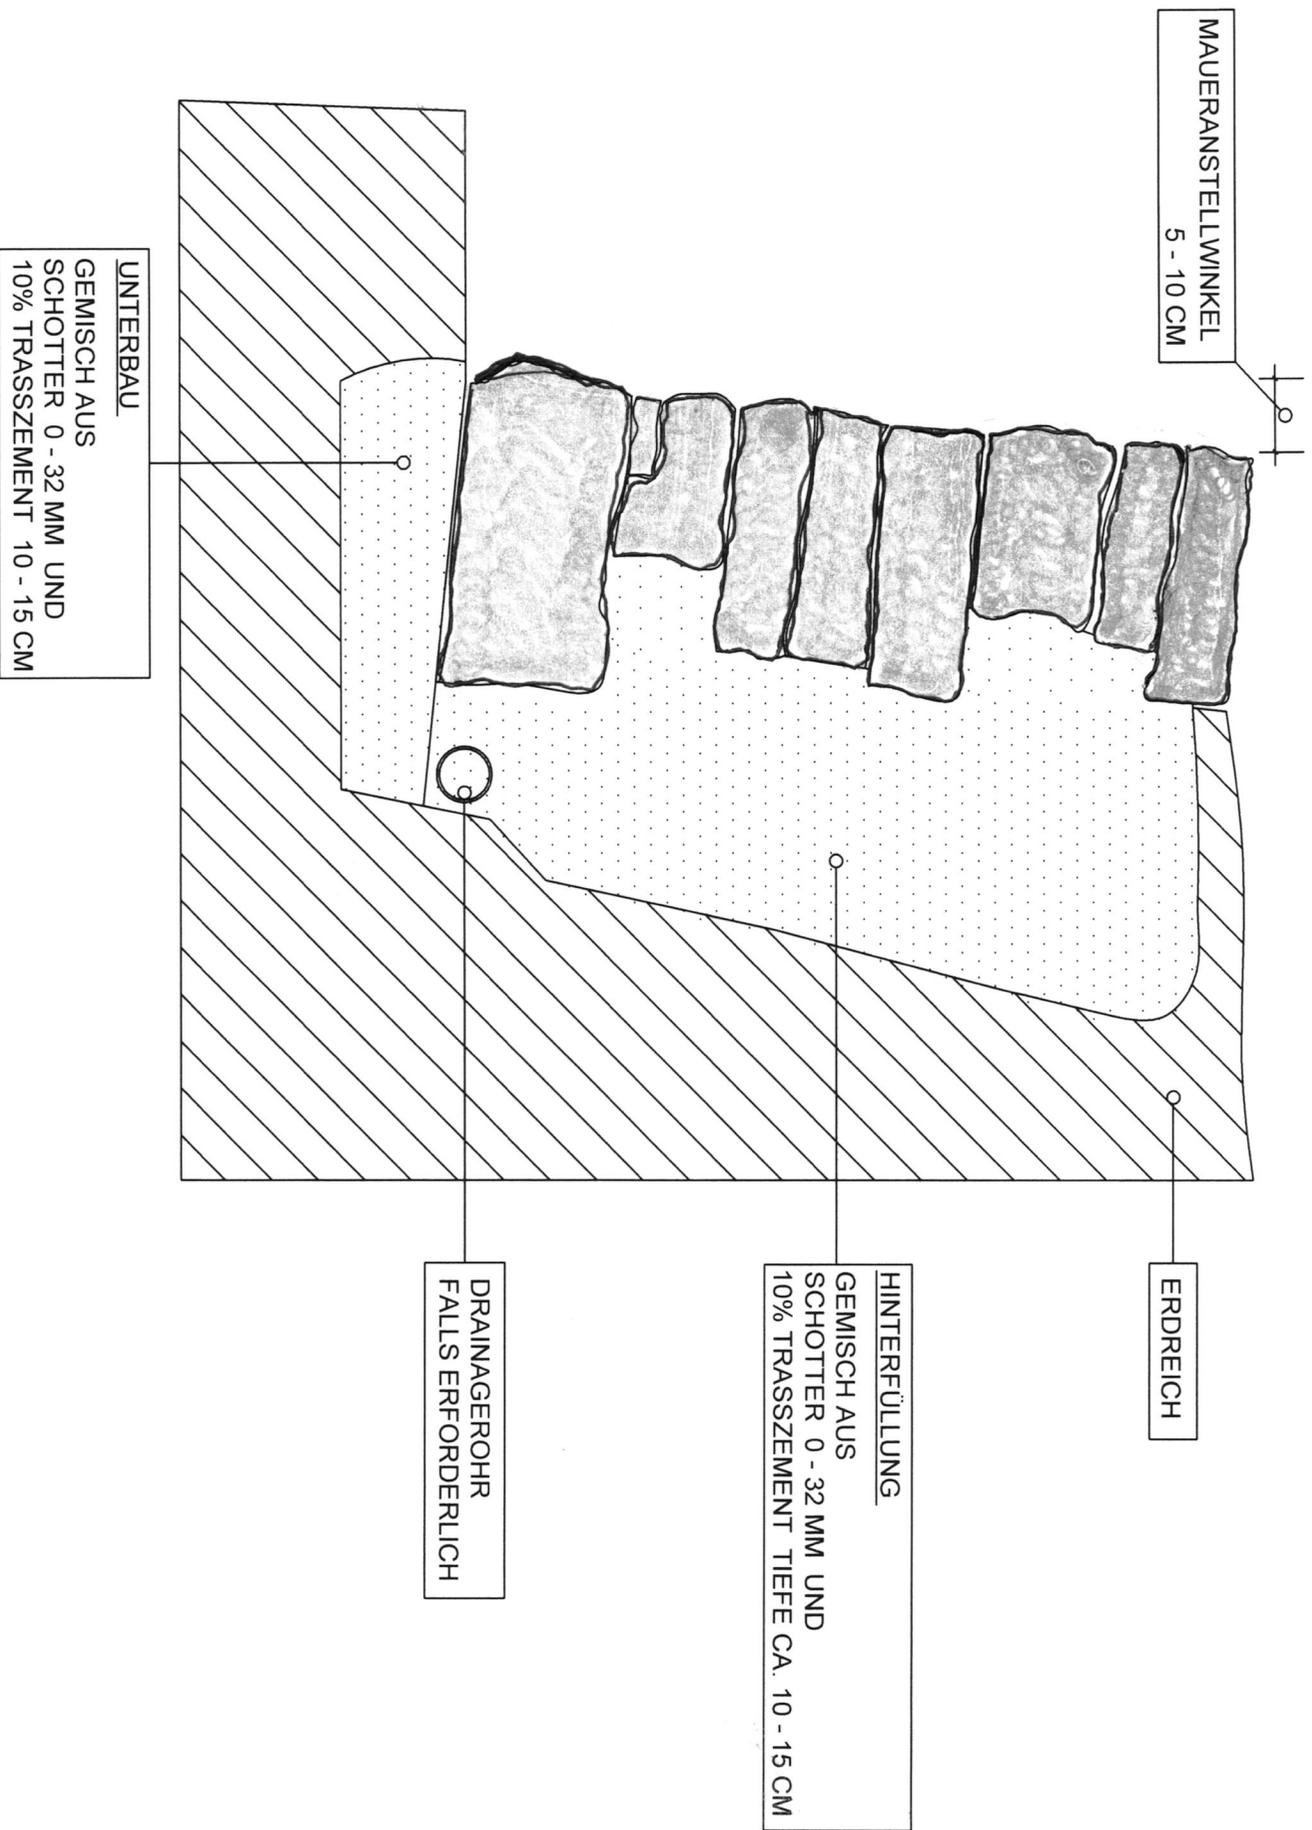

BELL GmbH

Westerwald-Natursteinwerk

56242 Selters/Westerwald  
Saynstr. 29, Richtung Bendorf  
Telefon: (0 26 26) 7 60 60 Fax: 7 83 06  
Umst.-id.Nr. DE 81 1793965  
E-mail: bell@bell-naturstein.de  
www.trachyt.de + bell-naturstein.de

