


AUFBAU EINER TROCKENMAUER

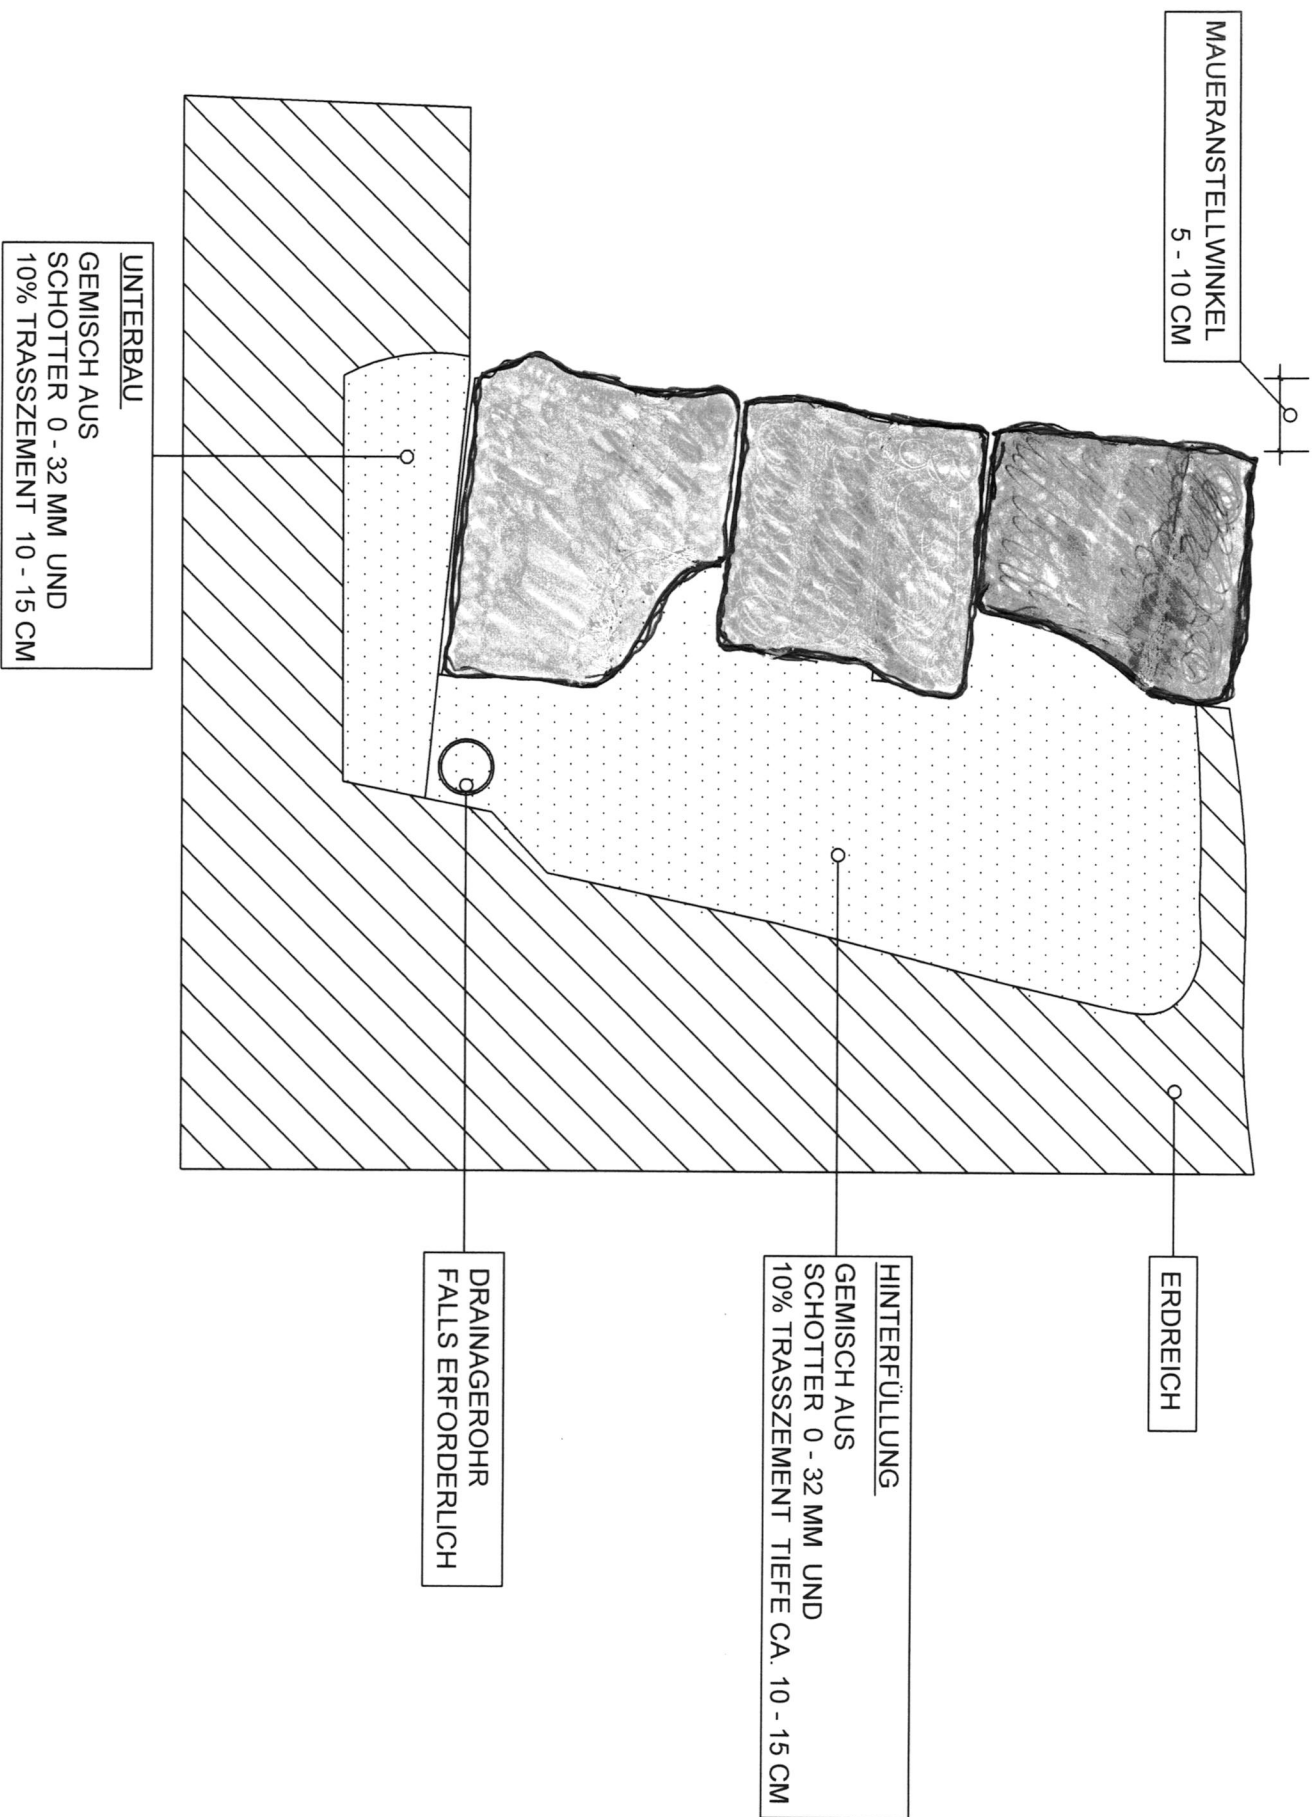

BELL GmbH
Westerwald-Natursteinwerk

56242 Selters/Westerwald
Saynstr. 29, Richtung Bendorf
Telefon: (0 26 26) 7 60 60 Fax: 7 83 06
Umst.-Id.Nr. DE 811793965
E-mail: bell@bell-naturstein.de
www.trachyt.de + bell-naturstein.de

